

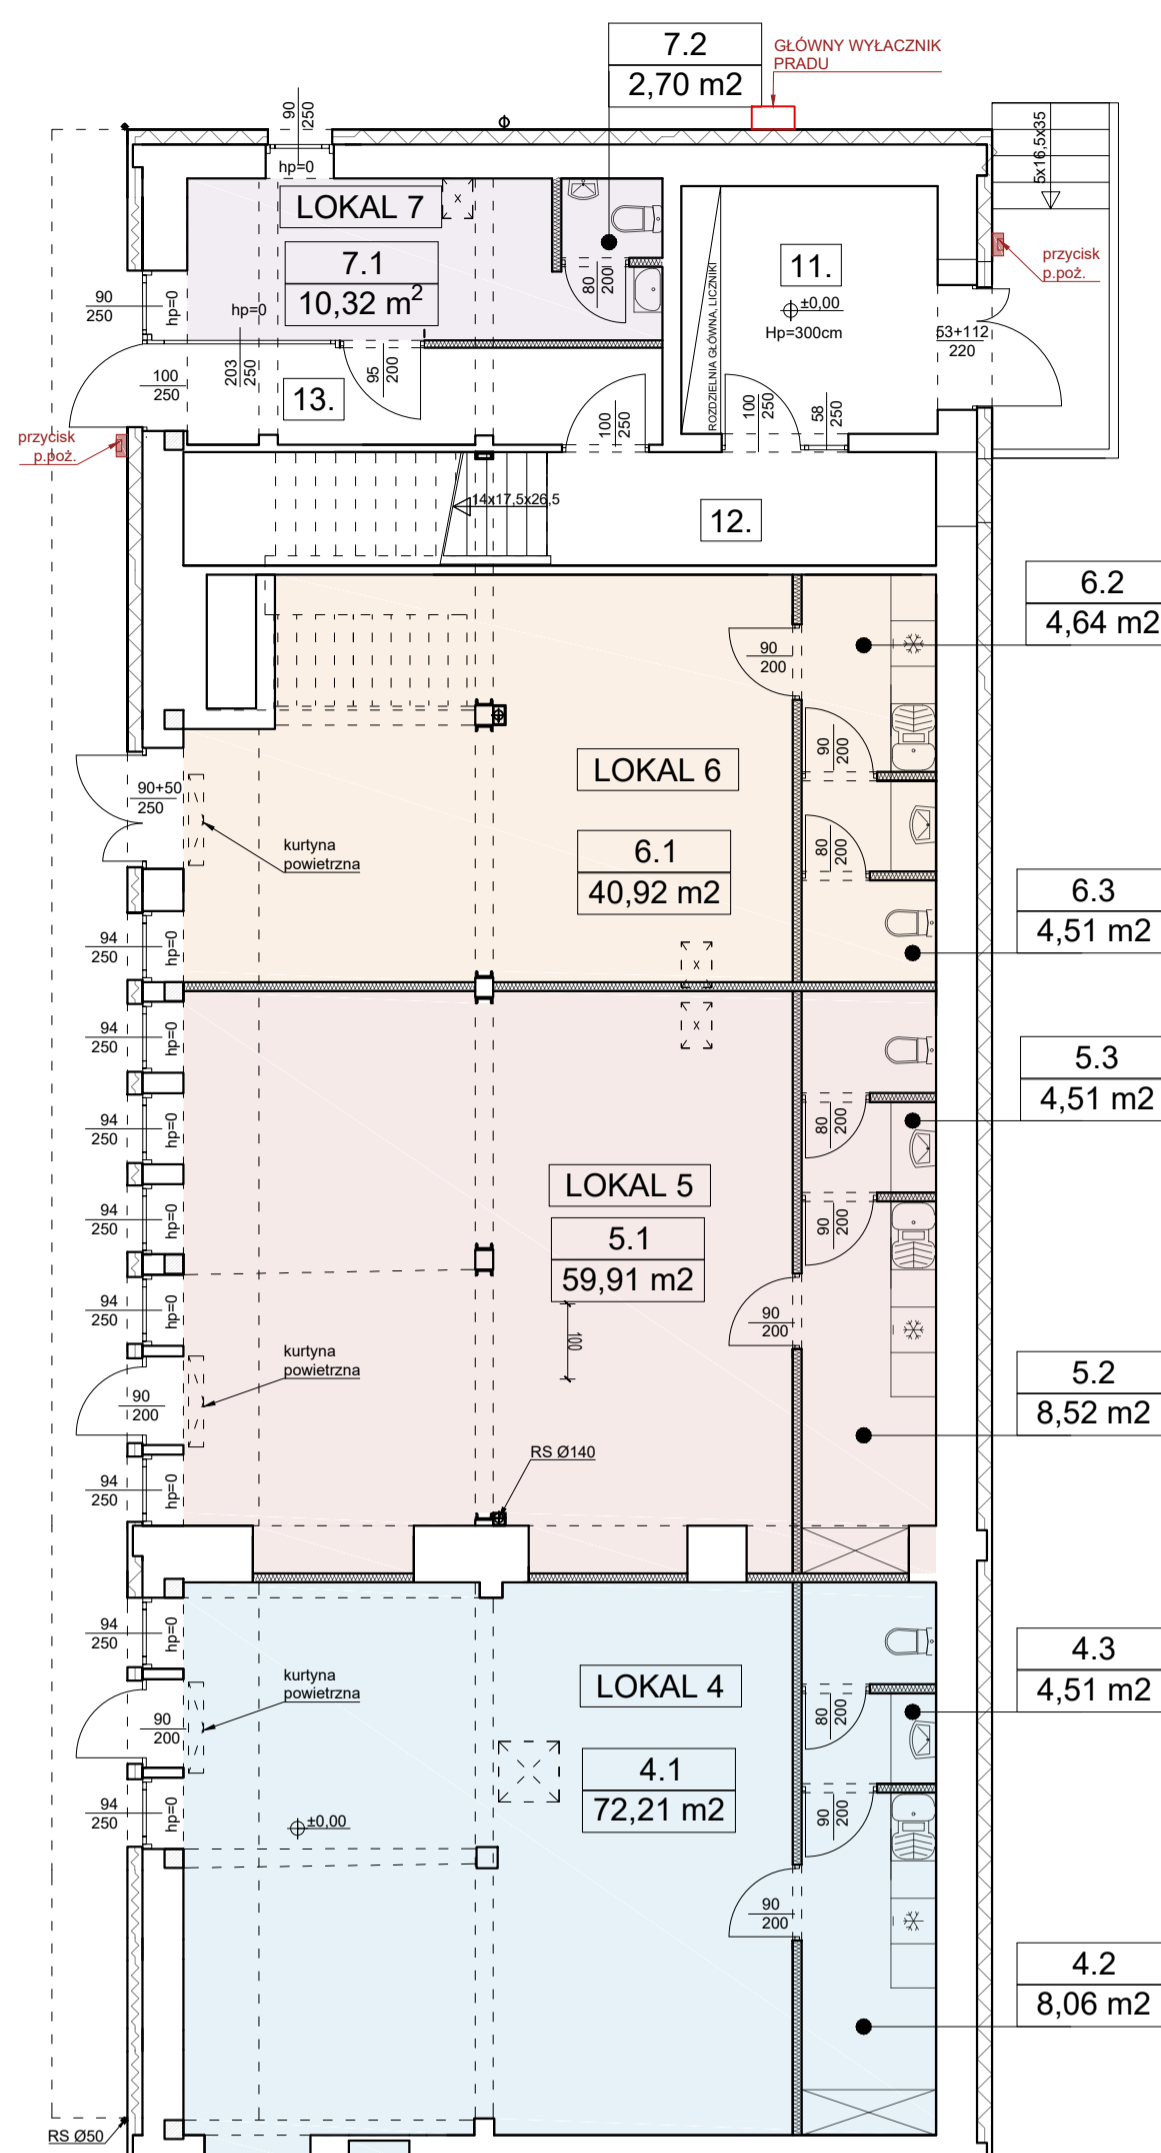
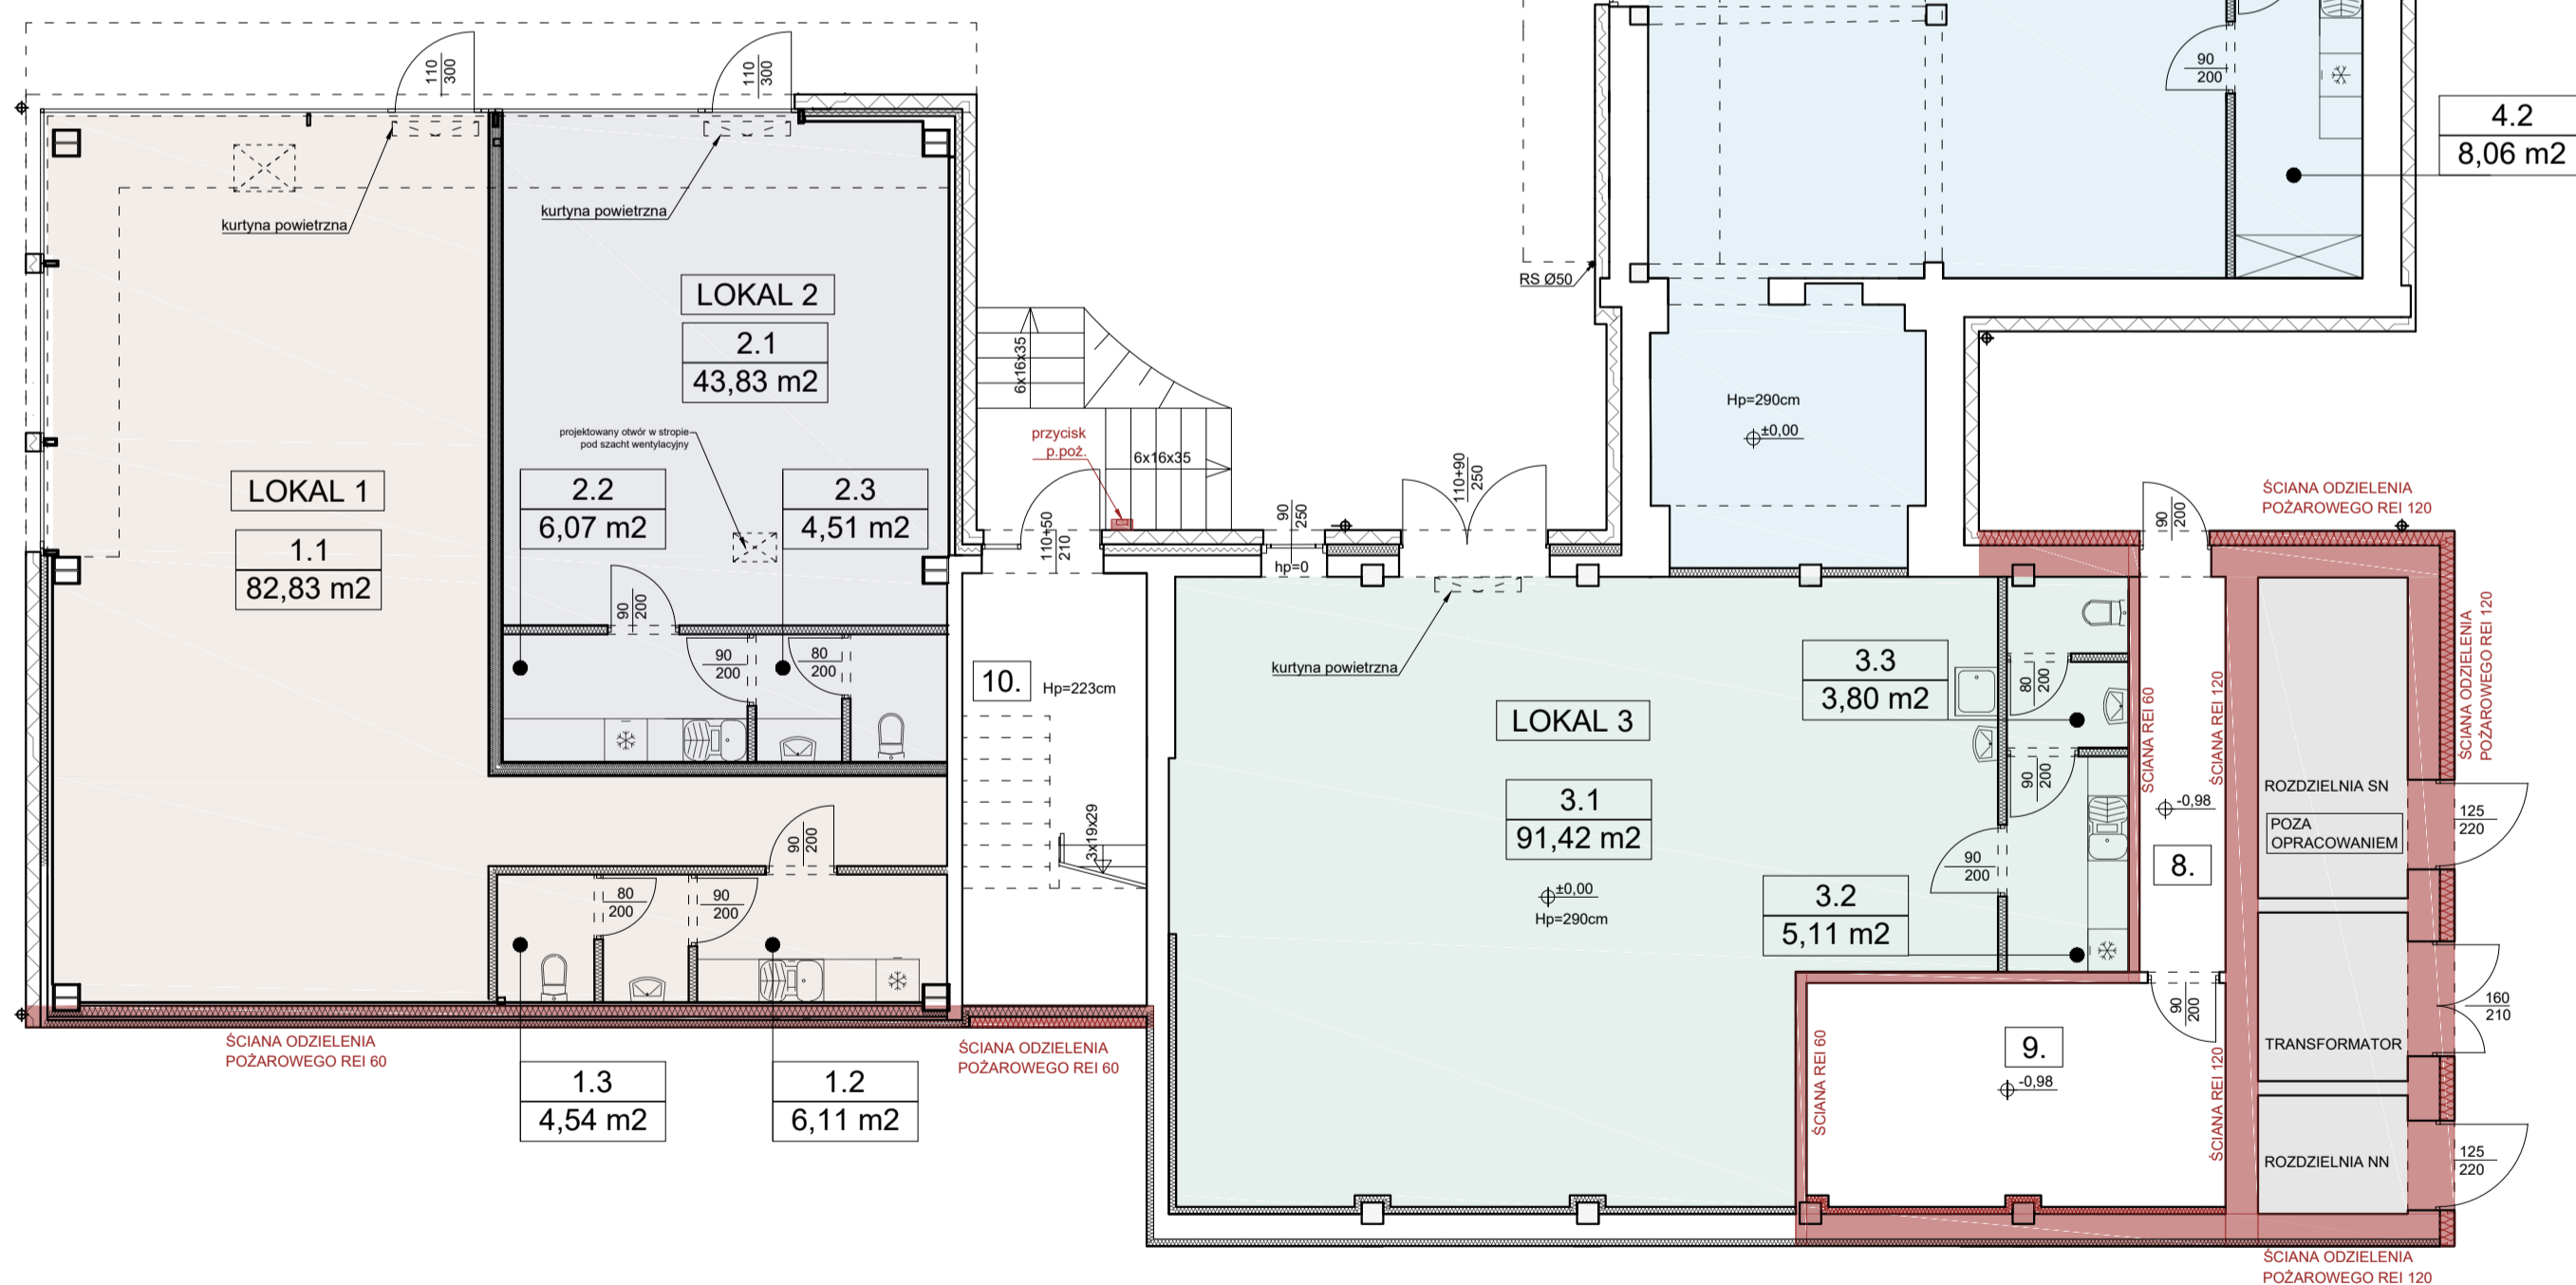


ZESTAWIENIE POMIESZCZEŃ		
Lp.	NAZWA POM.	POW. [m ²]
LOKAL NR 1- lokal małej gastronomii		
1.1	SALA SPRZEDAŻY	82,83
1.2	POM. SOCJALNE	6,11
1.3	WĘZEŁ SANITARNY	4,54
POW. LOKALU		93,48
LOKAL NR 2- drogeria		
2.1	SALA SPRZEDAŻY	43,83
2.2	POM. SOCJALNE	6,07
2.3	WĘZEŁ SANITARNY	4,51
POW. LOKALU		54,41
LOKAL NR 3- lokal branży spożywczej		
3.1	SALA SPRZEDAŻY	91,42
3.2	POM. SOCJALNE	5,11
3.3	WĘZEŁ SANITARNY	3,80
POW LOKALU		100,33
LOKAL NR 4		
4.1	SALA SPRZEDAŻY	72,21
4.2	POM. SOCJALNE	8,06
4.3	WĘZEŁ SANITARNY	4,51
POW. LOKALU		84,78
LOKAL NR 5		
5.1	SALA SPRZEDAŻY	59,91
5.2	POM. SOCJALNE	8,52
5.3	WĘZEŁ SANITARNY	4,51
POW. LOKALU		72,94
LOKAL NR 6		
6.1	SALA SPRZEDAŻY	40,94
6.2	POM. SOCJALNE	4,64
6.3	WĘZEŁ SANITARNY	4,51
POW. LOKALU		50,09
LOKAL NR 7- salon prasowy		
7.1	SALA SPRZEDAŻY	10,32
7.2	WĘZEŁ SANITARNY	2,70
POW. LOKALU		13,02
8.	KOMUNIKACJA	6,61
9.	WYMIENNIKOWNIA	18,09
10.	KL. SCHODOWA 1	15,18
11.	WIATROŁAP	11,12
12.	KL.SCHODOWA 2	14,90
13.	KOMUNIKACJA	7,98
POW. UŻYTKOWA		543,34

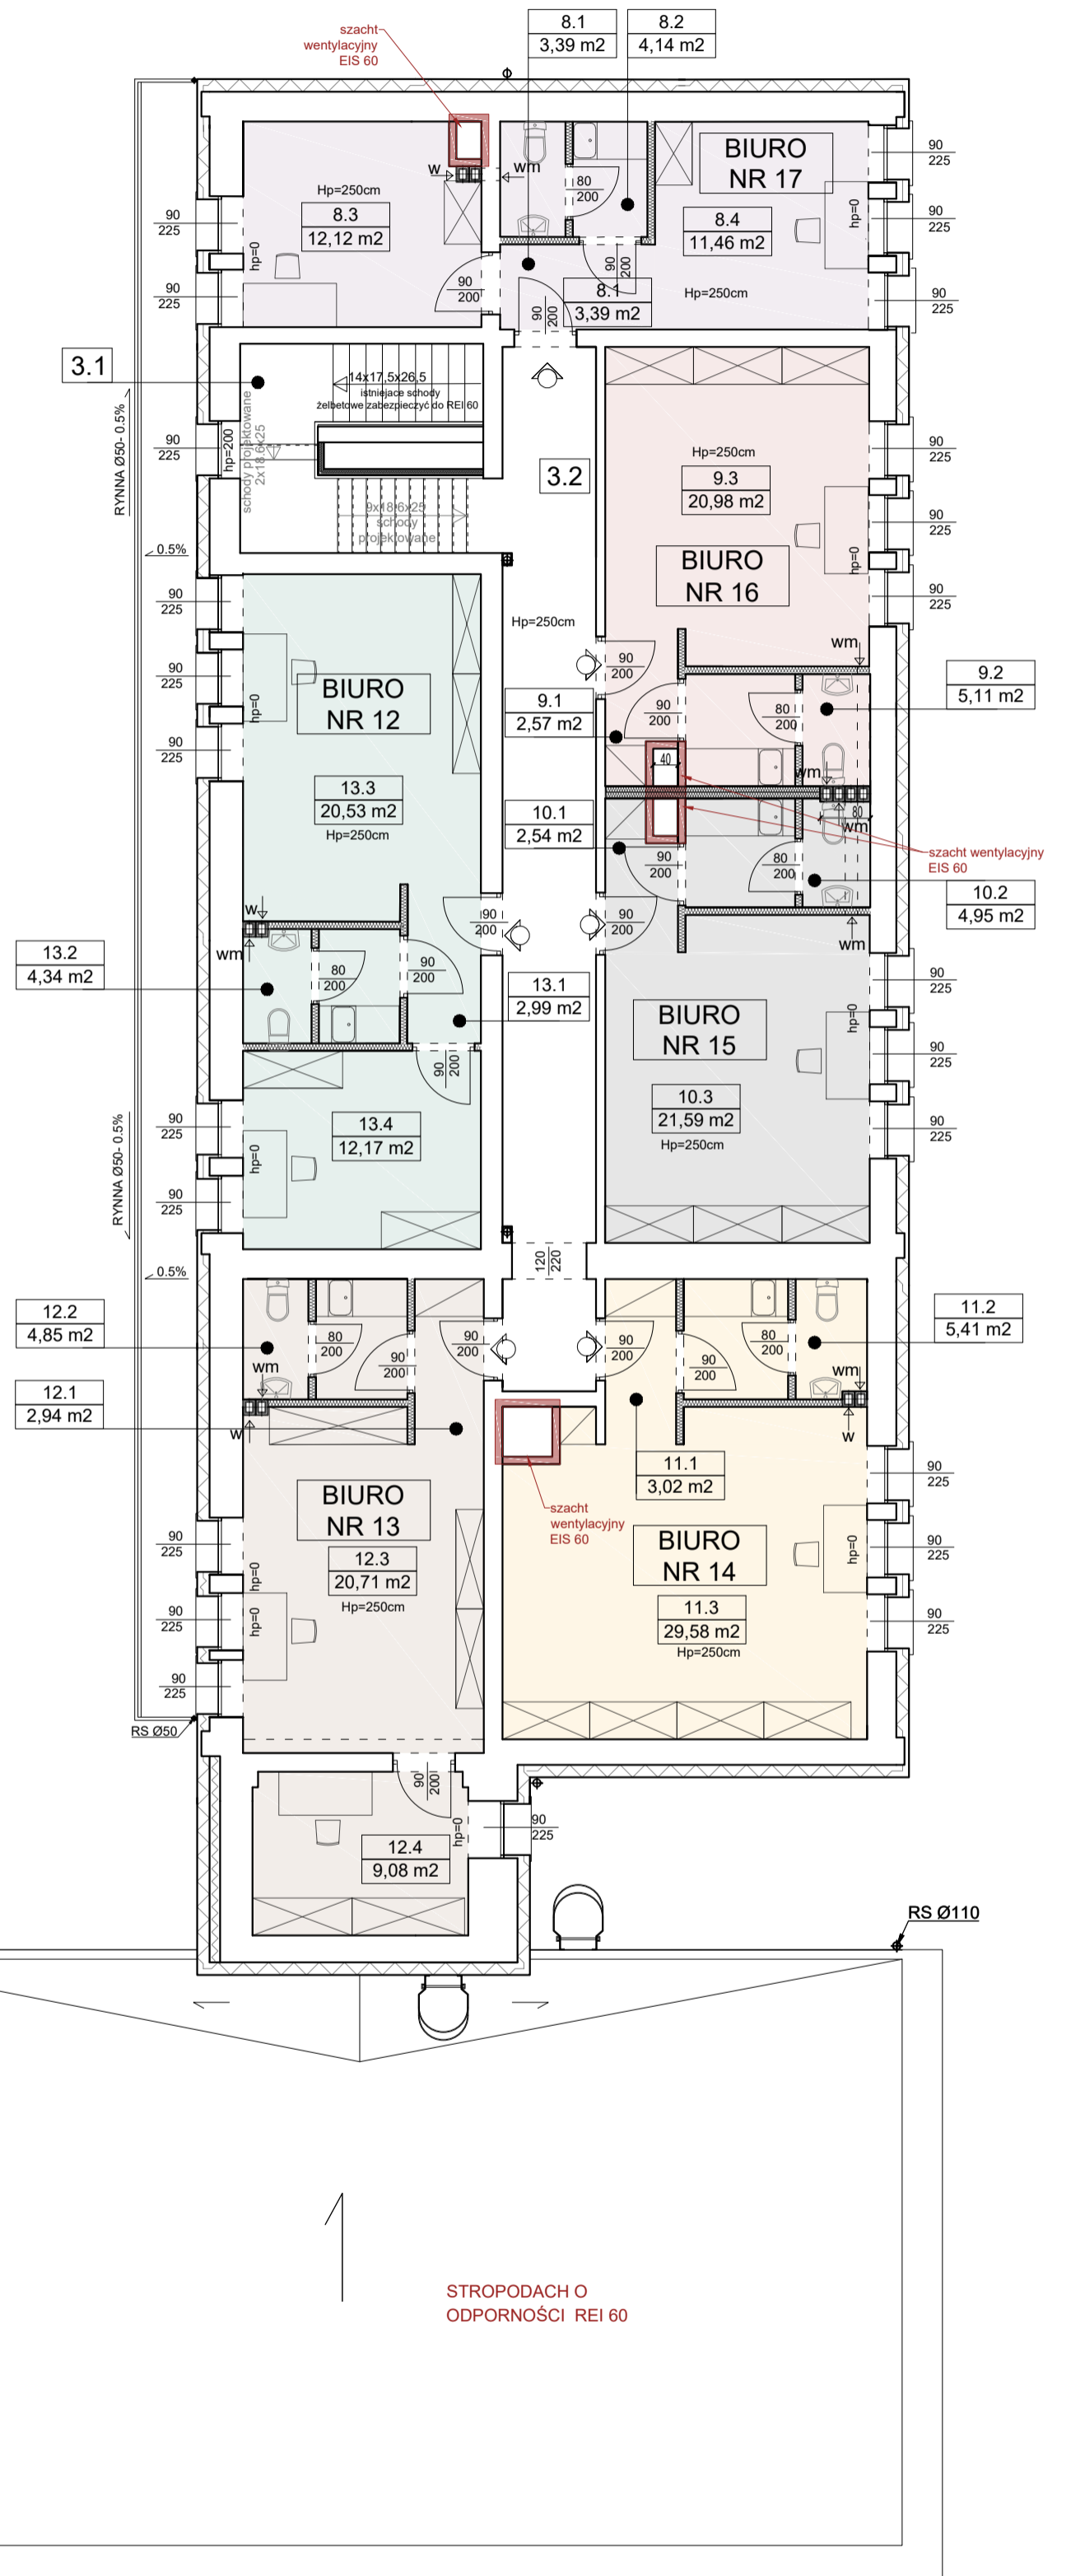

RZUT PARTERU
skala 1:100

ZESTAWIENIE POMIESZCZEŃ		
Lp.	NAZWA POM.	POW. [m ²]
1.	KOMUNIKACJA	9,34
2.	KL. SCHODOWA 1	17,02
3.1	KL. SCHODOWA 2	10,85
3.2	KOMUNIKACJA 2	24,48
BIURO NR 8		
4.1	PRZEDPOKÓJ	3,33
4.2	WĘZEŁ SANITARNY	4,13
4.3	POM. BIUROWE	19,80
4.4	POM. BIUROWE	8,02
POW. LOKALU		35,28
BIURO NR 9		
5.1	PRZEDPOKÓJ	6,09
5.2	WĘZEŁ SANITARNY	3,81
5.3	SALA KONFERENCYJNA	20,64
5.4	POM. BIUROWE	11,32
POW. LOKALU		41,86
BIURO NR 10		
6.1	PRZEDPOKÓJ	4,63
6.2	WĘZEŁ SANITARNY	4,26
6.3	POM. BIUROWE	17,75
POW. LOKALU		26,64
BIURO NR 11		
7.1	PRZEDPOKÓJ	4,36
7.2	WĘZEŁ SANITARNY	4,00
7.3	POM. BIUROWE	16,94
POW. LOKALU		25,30
BIURO NR 12		
13.1	PRZEDPOKÓJ	2,99
13.2	WĘZEŁ SANITARNY	4,34
13.3	POM. BIUROWE	20,53
13.4	POM. BIUROWE	12,17
RAZEM		40,03
BIURO NR 13		
12.1	PRZEDPOKÓJ	2,94
12.2	WĘZEŁ SANITARNY	4,85
12.3	POM. BIUROWE	20,71
12.4	POM. BIUROWE	9,08
RAZEM		37,58
BIURO NR 14		
11.1	PRZEDPOKÓJ	3,02
11.2	WĘZEŁ SANITARNY	5,41
11.3	POM. BIUROWE	29,58
RAZEM		38,01
BIURO NR 15		
10.1	PRZEDPOKÓJ	2,54
10.2	WĘZEŁ SANITARNY	4,95
10.3	POM. BIUROWE	21,59
RAZEM		29,08
BIURO NR 16		
9.1	PRZEDPOKÓJ	2,57
9.2	WĘZEŁ SANITARNY	5,11
9.3	POM. BIUROWE	20,98
RAZEM		28,66
BIURO NR 17		
8.1	PRZEDPOKÓJ	3,39
8.2	WĘZEŁ SANITARNY	4,14
8.3	POM. BIUROWE	12,12
8.4	POM. BIUROWE	11,46
RAZEM		31,11
POW. UŻYTKOWA		395,24

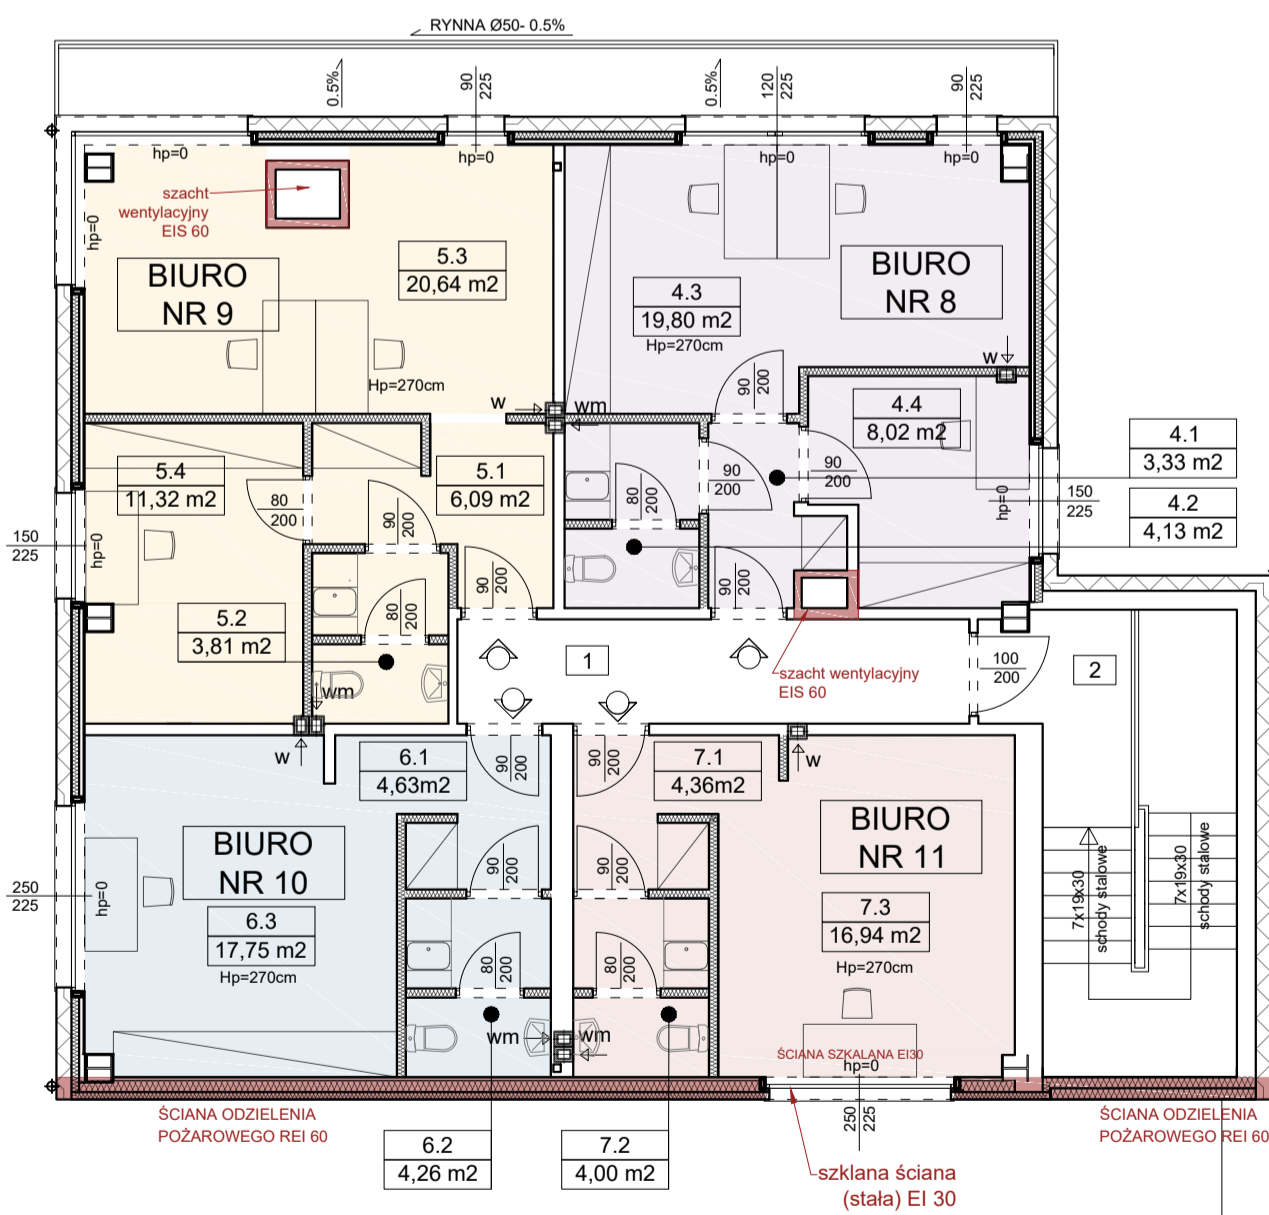

RZUT PIĘTRA
skala 1:100